




坐凳A平面 1:50

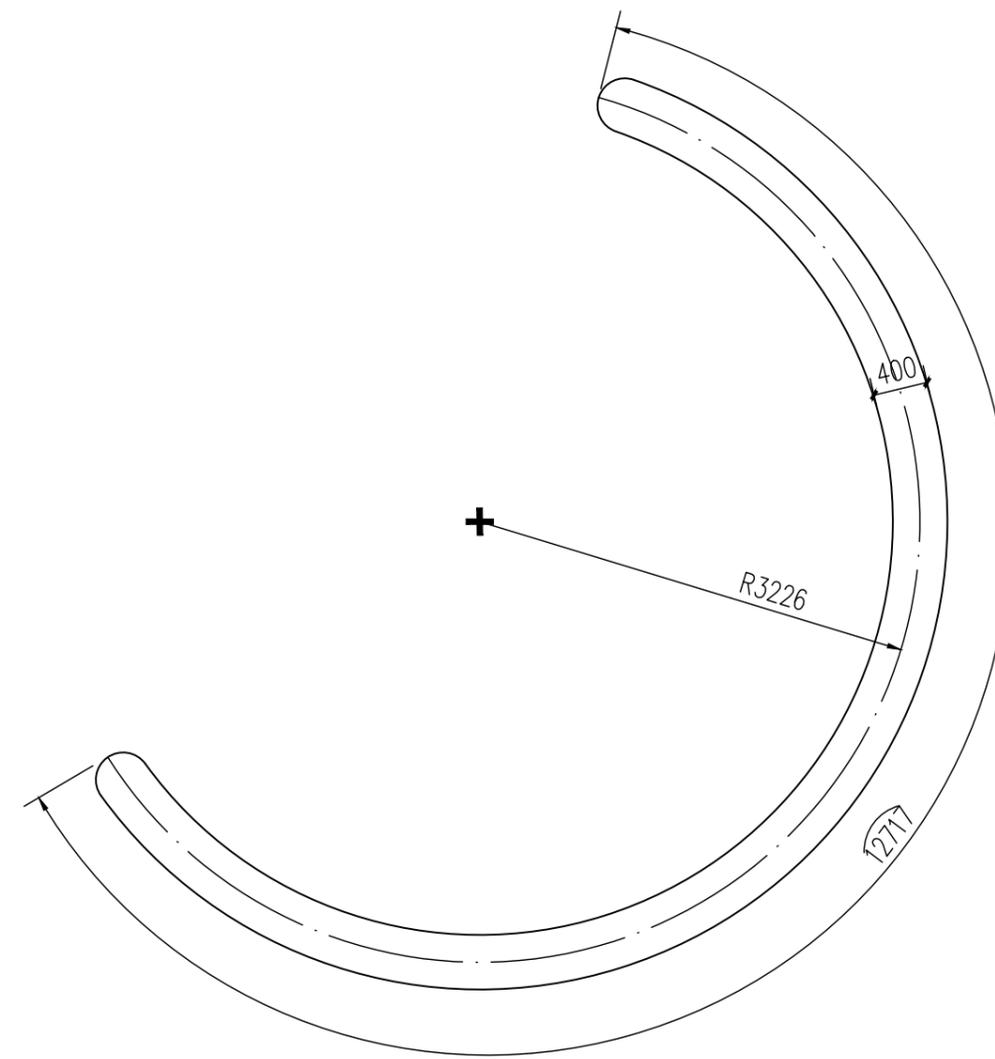


坐凳B平面 1:50

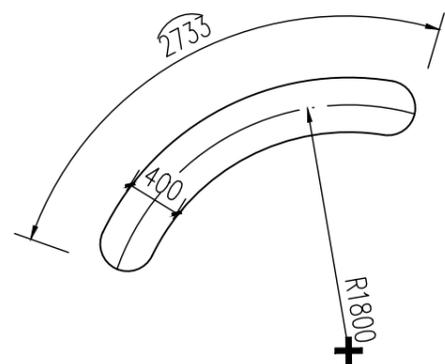

坐凳C平面 1:50

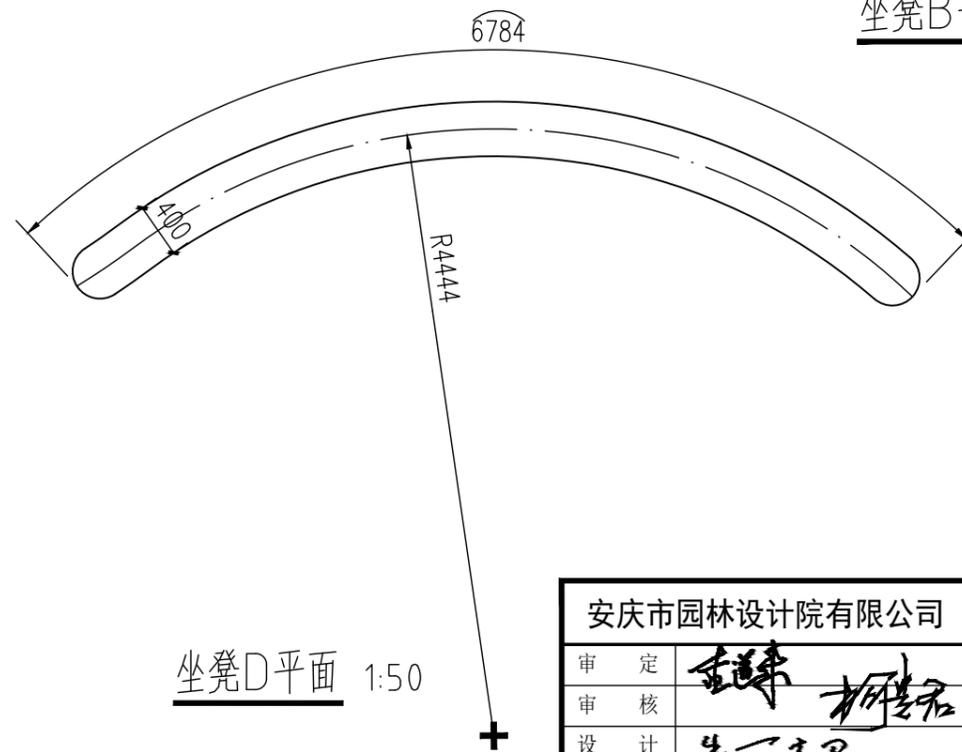


坐凳D平面 1:50

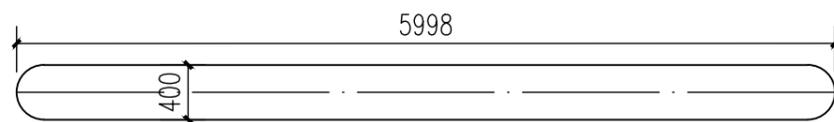

坐凳E平面 1:50

安庆市园林设计院有限公司		工程名称	安庆科技广场微更新工程		
审定	朱丽超 柯慧名	图纸内容	B区坐凳平面		
审核		设计阶段	施工图	比例	1:30
设计	朱丽超	日期	2026.01	图号	YS-19
绘图					

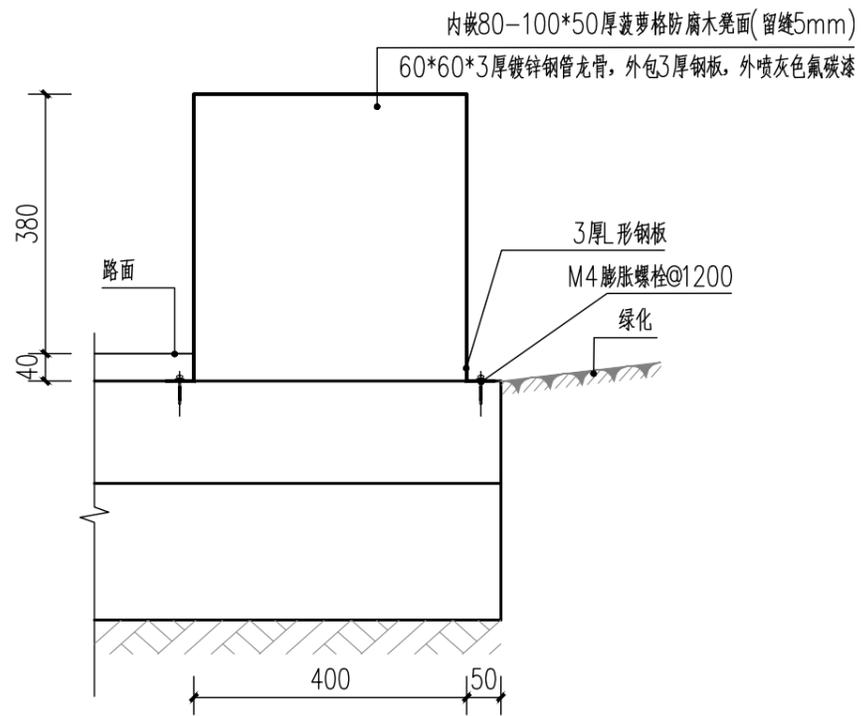


坐凳侧立面 1:10




坐凳参考图片


- 注：1、坐凳外包钢板上的镂空图案需厂家二次深化设计；
2、A区设置镂空图案的坐凳：坐凳一、坐凳三、坐凳四、坐凳八、坐凳九、坐凳十；
3、B区设置镂空图案的坐凳：坐凳A、坐凳B、坐凳D、坐凳E；

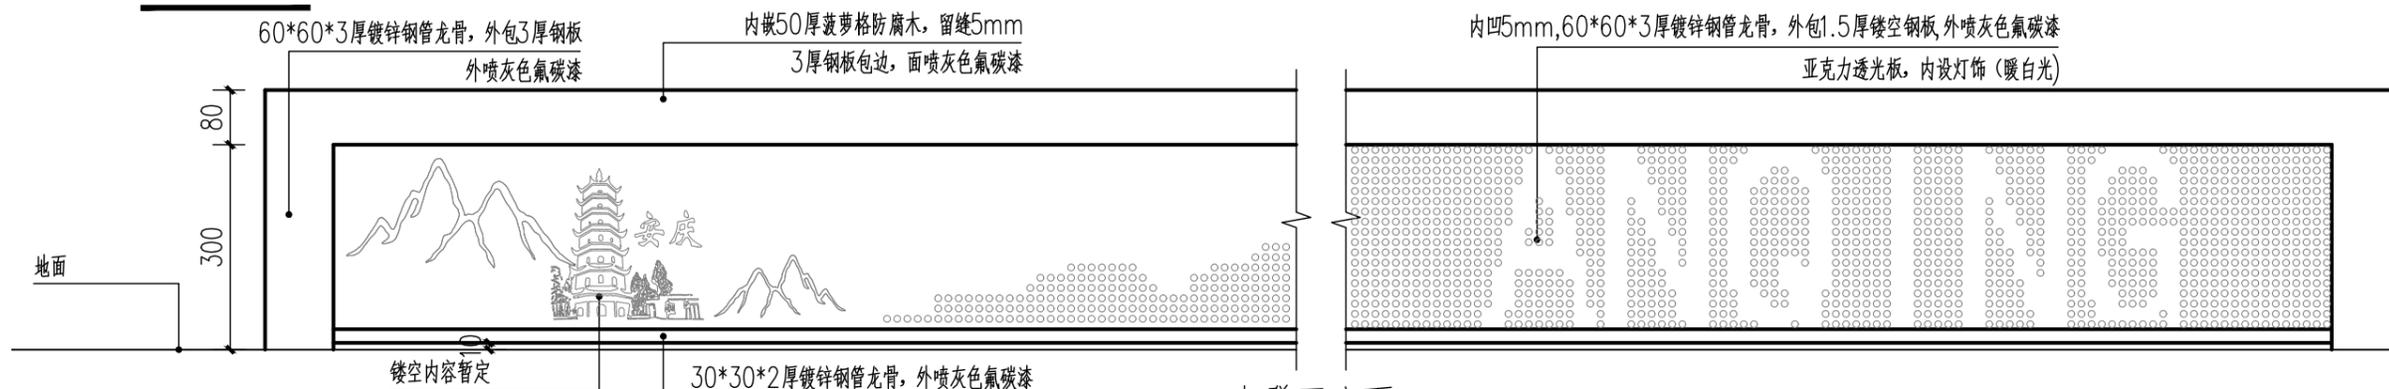


坐凳正立面 1:10

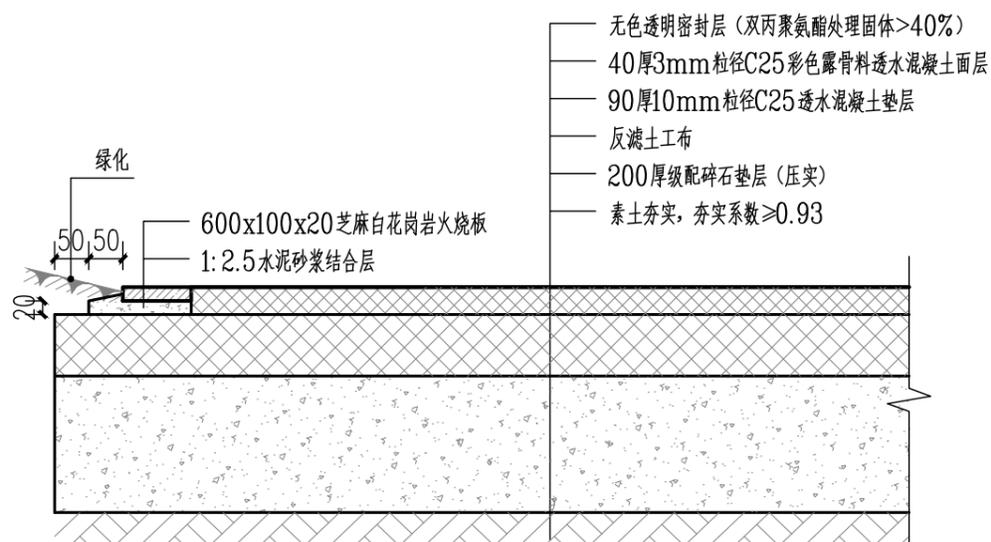






透水混凝土基础做法 1:10

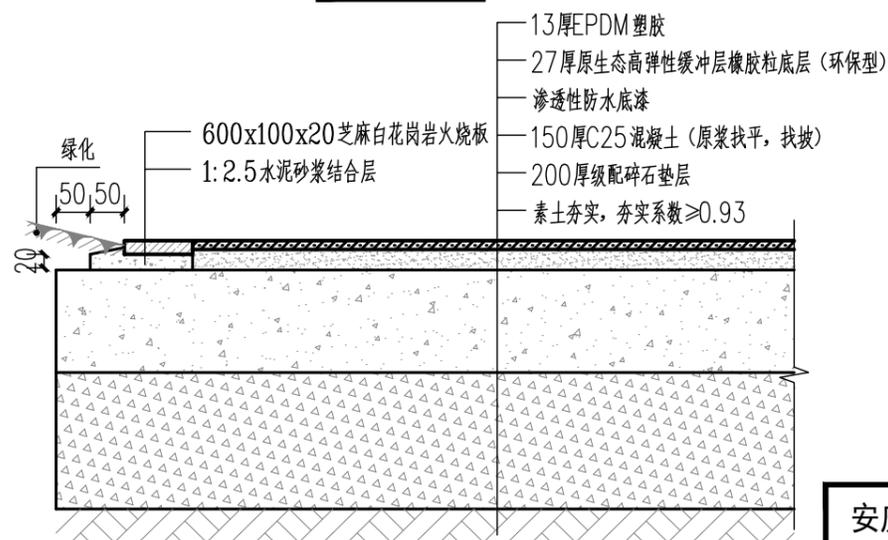

EPDM塑胶基础做法 1:10

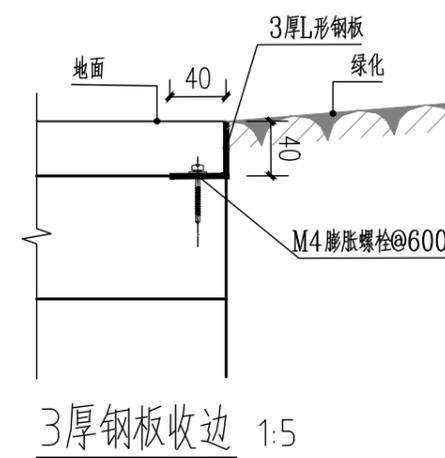


安庆市园林设计院有限公司		工程名称	安庆科技广场微更新工程		
审定	朱丽超	图纸内容	路面基础及坐凳详图		
审核		设计阶段	施工图	比例	1:10
设计	朱丽超	日期	2026.01	图号	YS-20
绘图					

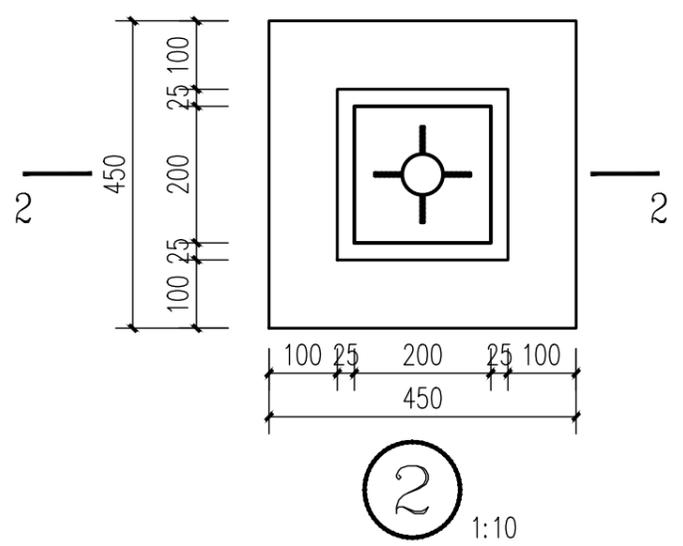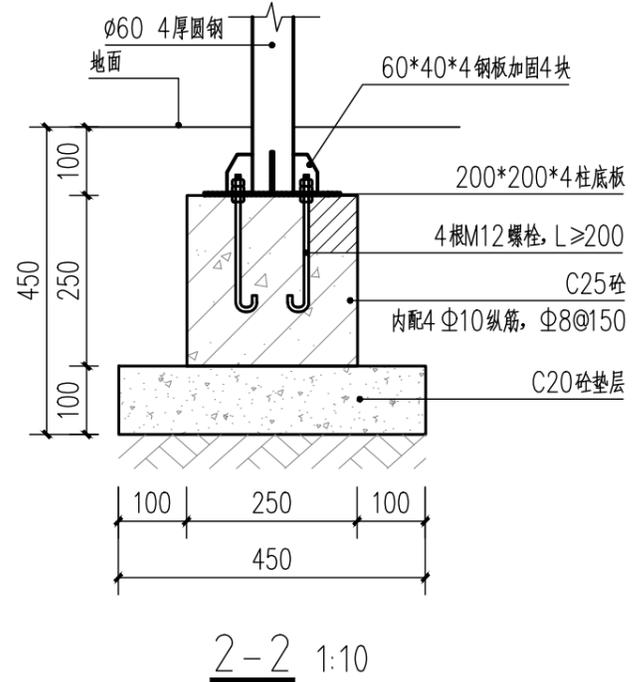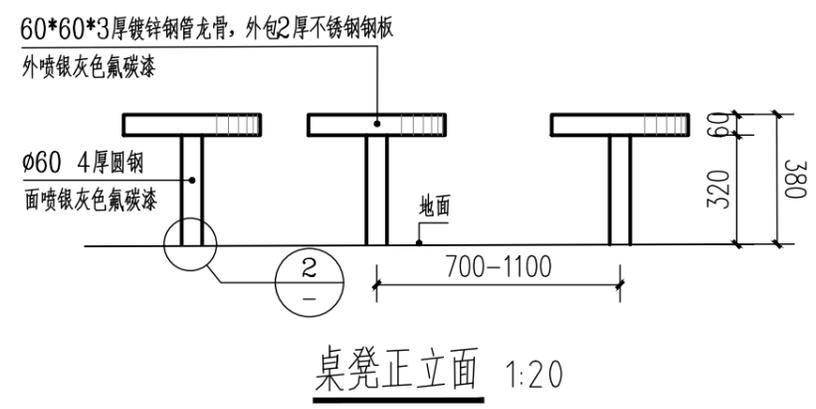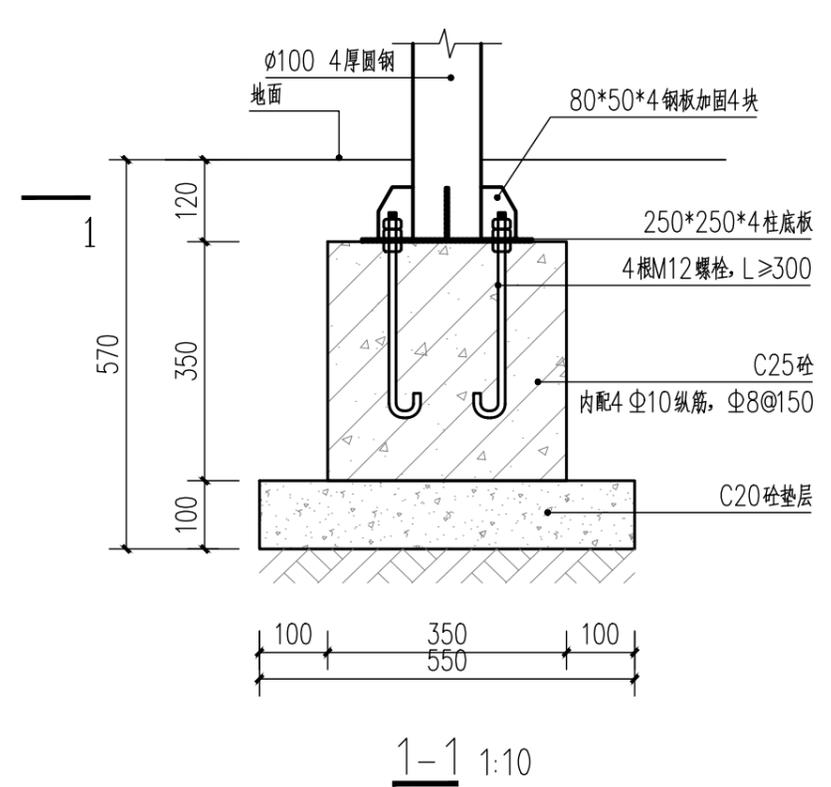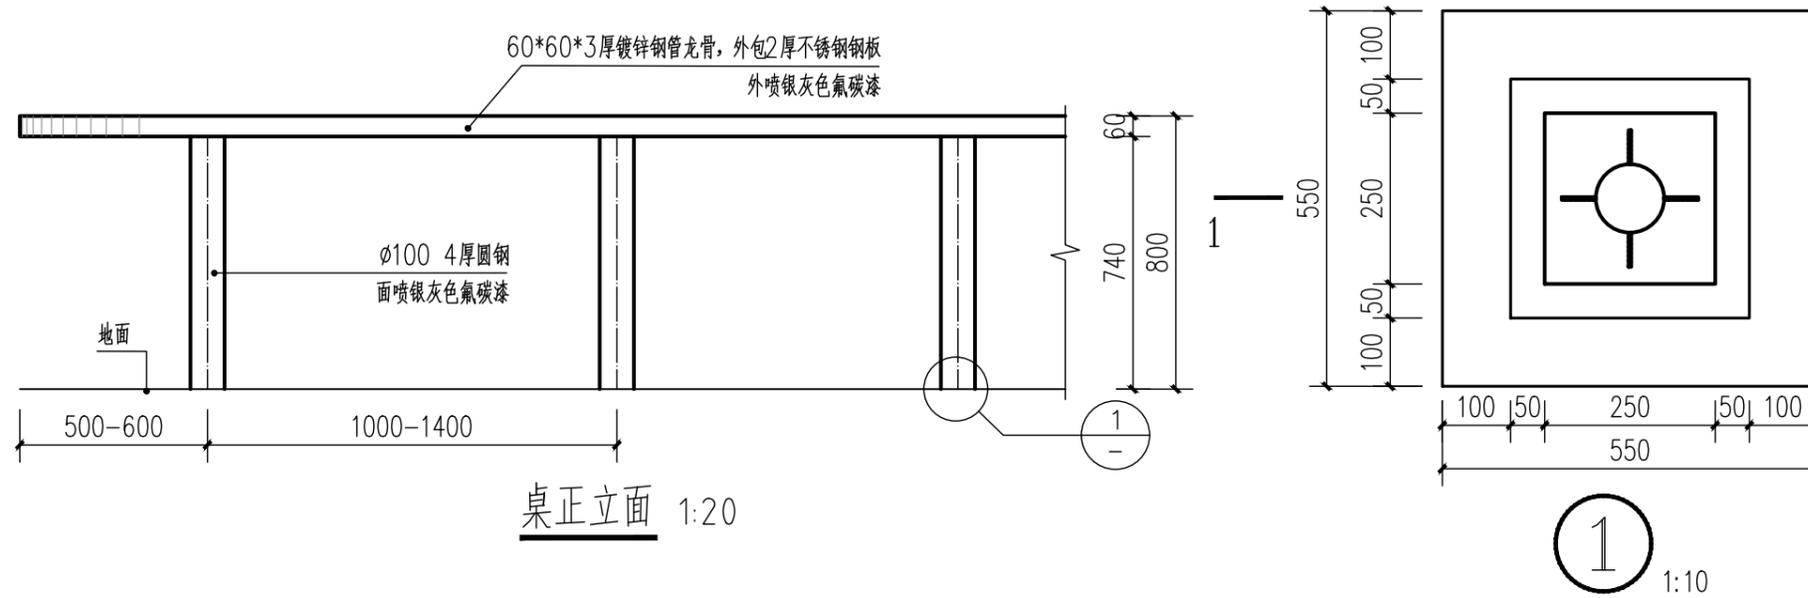


桌凳参考图片

注：坐凳、桌和桌凳镀锌钢管龙骨需厂家二次深化设计；

安庆市园林设计院有限公司		工程名称	安庆科技广场微更新工程		
审定	朱丽超 柯慧君	图纸内容	桌凳详图		
审核		设计阶段	施工图	比例	
设计	朱丽超	日期	2026.01	图号	YS-21
绘图					

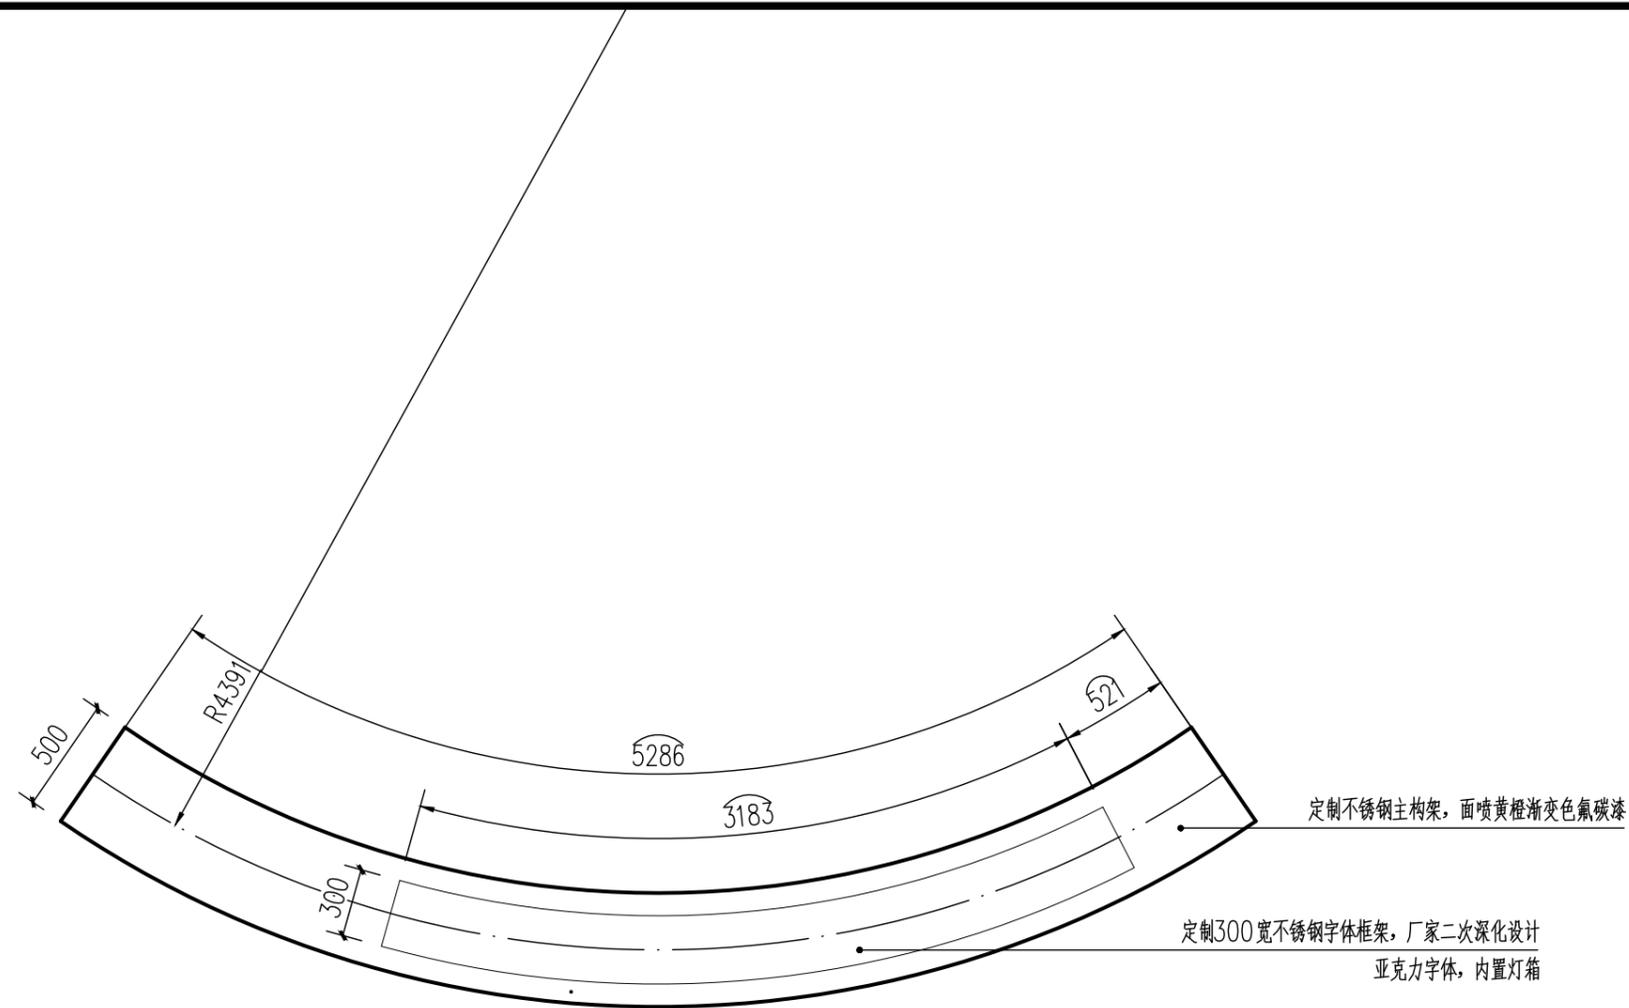

入口标志平面 1:30

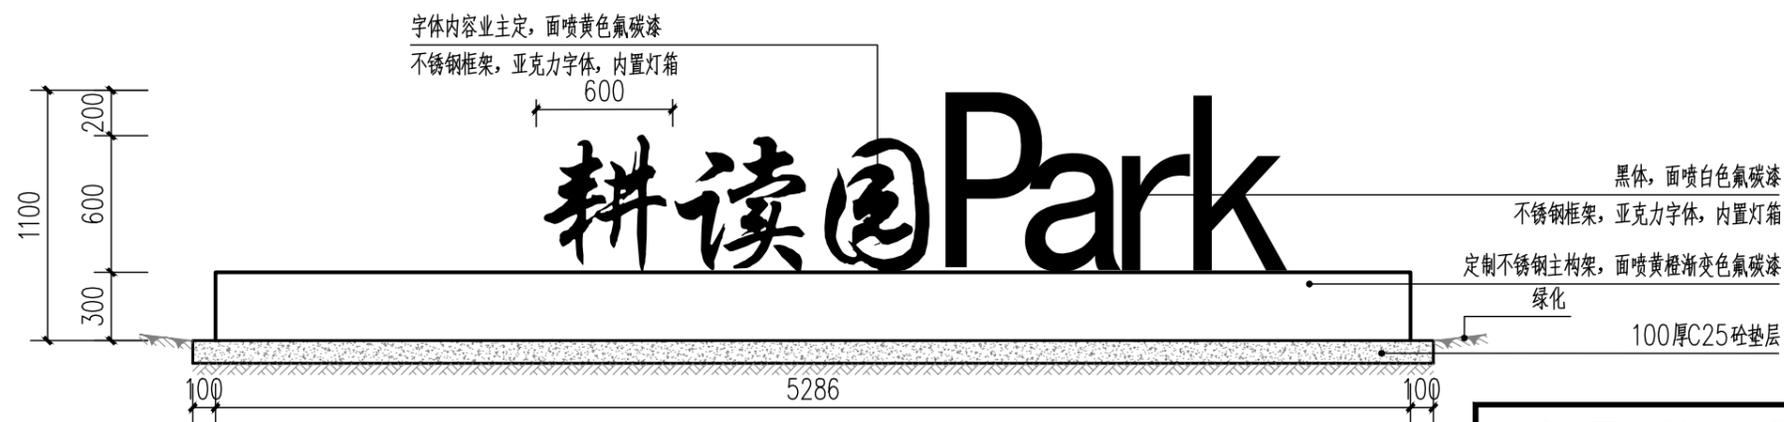

入口标志做法 1:30

安庆市园林设计院有限公司		工程名称	安庆科技广场微更新工程		
审 定	朱丽超 柯慧君	图纸内容	入口标志详图		
审 核		设计阶段	施工图	比 例	1:30
设 计	朱丽超	日 期	2026.01	图 号	YS-24
绘 图					