

注：本图为内部方案讨论示意，未经专业设计和图纸审查，实施单位须自行深化设计并进行结构验算，确保结构安全。

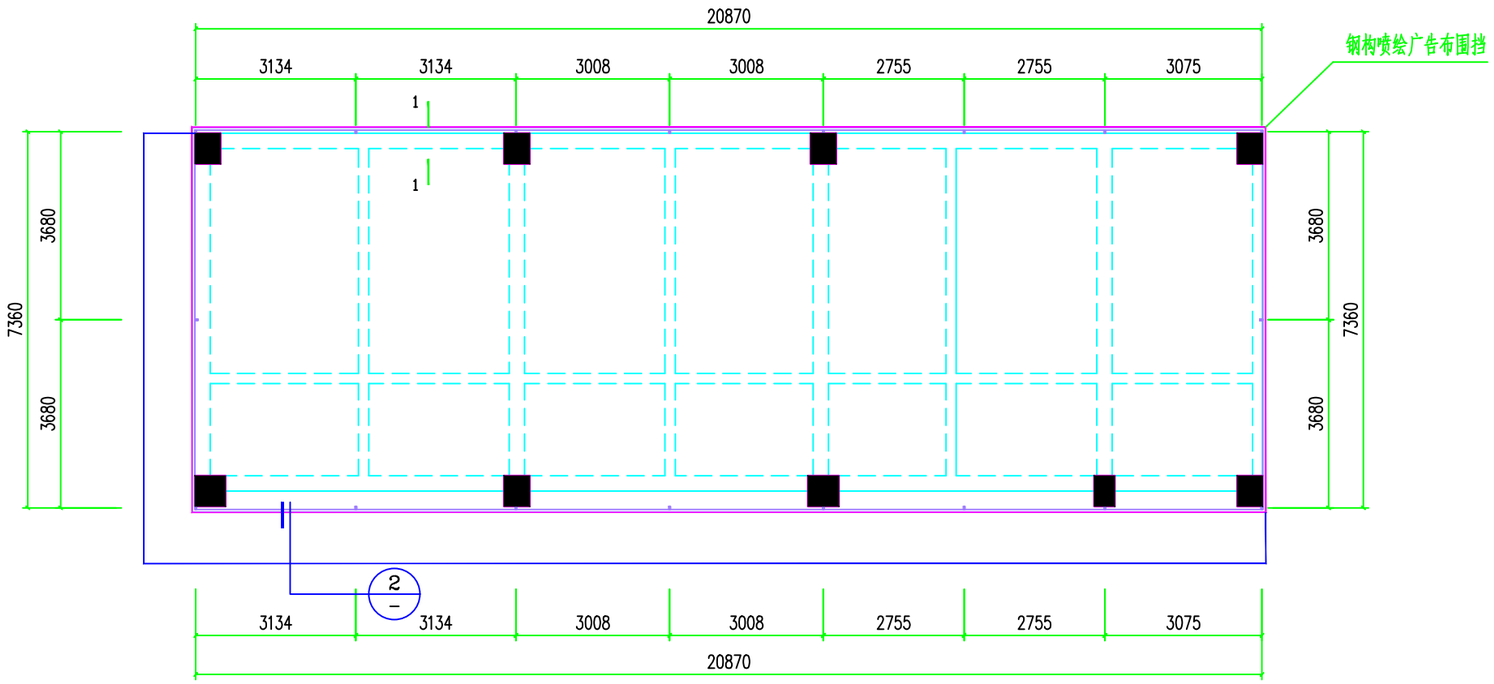


平面示意图

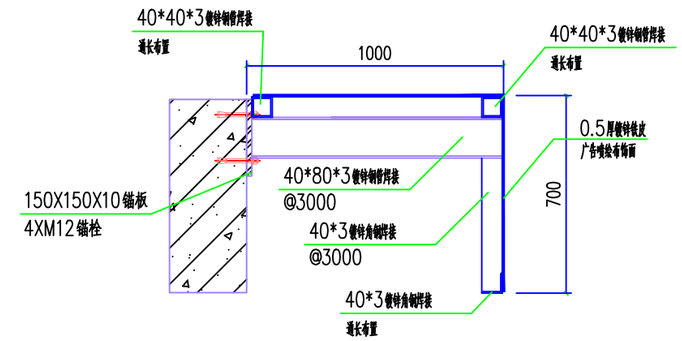


2 挑檐大样图

端头采用彩钢板封堵

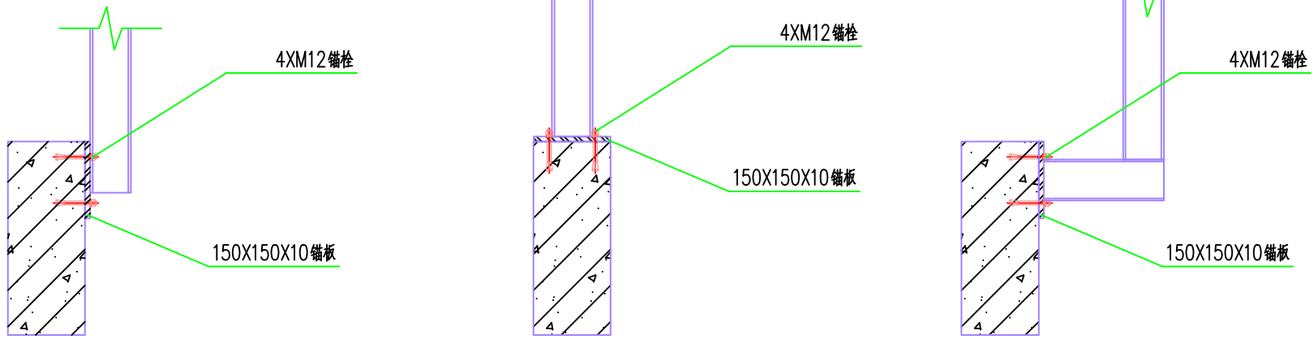

1 柱脚大样图

根据现场实际情况选用

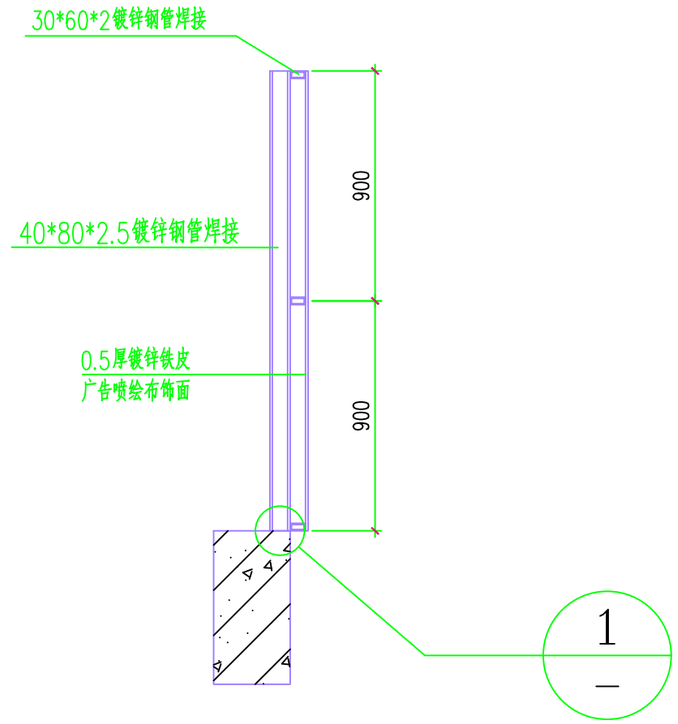

1—1断面示意图